

Жоспар шегіндегі бөтен жер пайдаланушылар(меншіксілері)
Посторонние землепользователи (собственники) в границах плана

Жоспардағы N на плане	Жоспар шегіндегі жер пайдаланушылардың (меншік иелерінің) атауы Наименование землепользователей (собственников) в границах плана	Алаңы, га Площадь, га
	Нет	0,7/406,3
	Жок	0,109-004-298
		Шымарша
		Мамбет
		Бү

Осы актіні Сандықтау жер-кадастрлық жұмыстарының мемлекеттік жерге филиалы МЖҒӨ РМК ЕМК Ақмола мемлекеттік жерге орналастыру жөніндегі институты жасады
Настоящий акт изготвлен Сандықтауским филиалом земельно-кадастровых работ ДП РГП ГосНЦзем
"Акмолинский государственный институт по землеустройству"

Директор _____ Егоров В.М. _____ 2007 г
М.О. _____
М.П. _____

Осы актіні беру туралы жазба жер учаскесіне меншіктік құқығын, жер пайдалану құқығын беретін актілер жазылатын кітапта N 1111 болып жазылды
Косымша:

Запись о выдаче настоящего акта произведена в книге записей актов на право собственности на земельный участок, право землепользования за N 1111

Приложение:
М.О. _____
М.П. _____

"Сандықтау ауданының жер қатынастары бөлімі"
Мемлекеттік мекемесі
Государственное учреждение
"Отдел земельных отношений Сандықтауского района"
Начальник _____ Уйсымбаев У.Х.

200 7 г

Жер учаскесіне құқығын тіркеу туралы белгі
Отметка о регистрации права на земельный участок



ТҰРАҚТЫ ЖЕР ПАЙДАЛАҢУ
ҚҰҚЫҒЫН БЕРЕТІН

АКТ

НА ПРАВО ПОСТОЯННОГО
ЗЕМЛЕПОЛЬЗОВАНИЯ

№ 0006941

Жер учаскесінің кадастрлық нөмірі - 01-019-004-298

Жер пайдаланушы - Степногорск қаласының білім бөлімінің "В.Комаров атындағы Шаңтөбе кентінің орта мектебі" мемлекеттік мекемесі, Степногорск қаласы, Шаңтөбе кенті, 1 шағын аудан, 1 үй.

Жер учаскесіне тұрақты жер пайдалану құқығы

Жер учаскесінің алаңы - 2,25 га.

Жер учаскесін мақсатты тағайындау - мектеп ғимаратында қызмет көрсету

Жер учаскесін пайдаланудағы шектеулер мен ауыртпалықтар - Санитарлық және экологиялық талаптардың сақталылуы, жүйелі объектілерге кіру

Жер учаскесінің бөлінуі - бөлінеді

Актінің берілу негізі - 2007 жылғы 2 шілдедегі № 58 Шаңтөбе поселкесінің әкімінің өкімі

Кадастровый номер земельного участка - 01-019-004-298

Землепользователь - Государственное учреждение "" Средняя школа имени В.Комарова поселка Шаңтөбе" отдела образования города Степногорска, город Степногорск, поселок Шаңтөбе, микрорайон 1, дом 1.

Право постоянного землепользования на земельный участок

Площадь земельного участка - 2,25 га.

Целевое назначение земельного участка - для обслуживания здания школы

Ограничения в использовании и обременения земельного участка - соблюдение санитарных и экологических норм, доступ к линейным объектам

Делимость земельного участка - делимый

Основание выдачи акта - Распоряжение акима Шантобинского поселкового округа от 2 июля 2007 года № 58

№ 0006941

Жер учаскесінің ЖОСПАРЫ ПЛАН земельного участка

Учаскенің орналасқан жері - Ақмола облысы, Сандықтау ауданы, Шаңтөбе кенті, 1 шағын аудан, 6 үй.

Местоположение участка - Акмолинская область, Сандыктауский район, поселок Шаңтөбе, микрорайон 1, дом 6.

Шектесу сипаты:

Описание смежности:


1-2 - Улица поселка Шаңтөбе

2-3 - Жилый дом № 3

3-4 - Земли детского сада "Огонек"

4-1 - Жилый дом № 6а

150,0

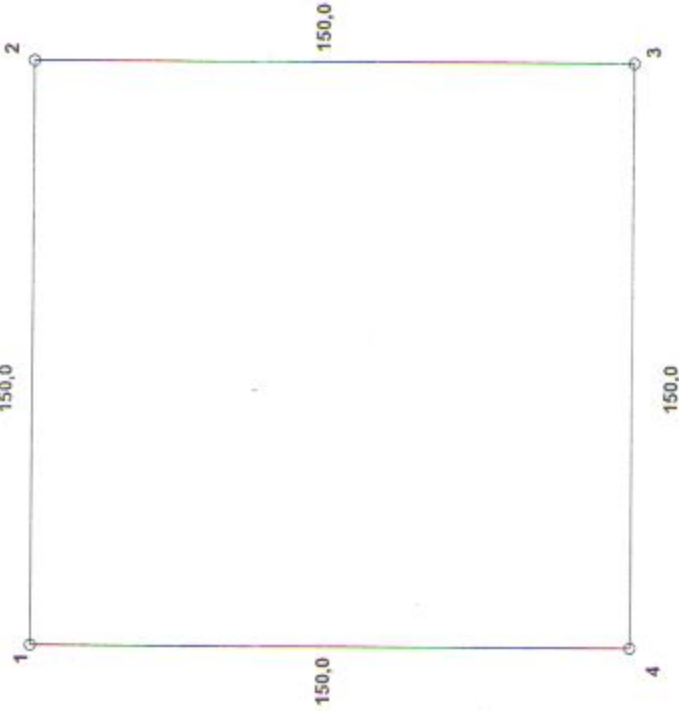

Масштаб 1 : 500